

LEGENDA

SO 01 Bylinková zahrada

bylinková zahrada

SO 02 Bludiště

Bludiště - labyrint

SO 03 Parkoviště

parkoviště (kapacita 20 stání)

SO 04 Vstupní objekt

vstupní objekt

SO 05 Zpevněné plochy živičné

zpevněné plochy - živice

SO 06 Zpevněné plochy MZK

zpevněné plochy - MZK

SO 08 Drobné stavby

altán

C1-2 přístřešek u pobytové louky

SO 09 Mobiliář, aktivní prvky pro návštěvníky

lavička

odpadkový koš

stojan(y) na kola

infosystém - směrovky

infosystém - tabule

outdoorový prvek, herní prvek

SO 09 Mobiliář, aktivní prvky pro návštěvníky

aktivní prvky pro návštěvníky

1 víceúčelové hřiště

2 univerzální hřiště

3 velké hřiště

4 malé hřiště

5 vzduchová trampolína

6 prostor adrenalin. parku

SO 10 Kašna s fontánou

D kašna

SO 12 Sadové úpravy



listnaté stromy

jehličnaté stromy

keře a trvalky

E přirozené vlnky průleh s výsadbou bylin

F pobytová louka

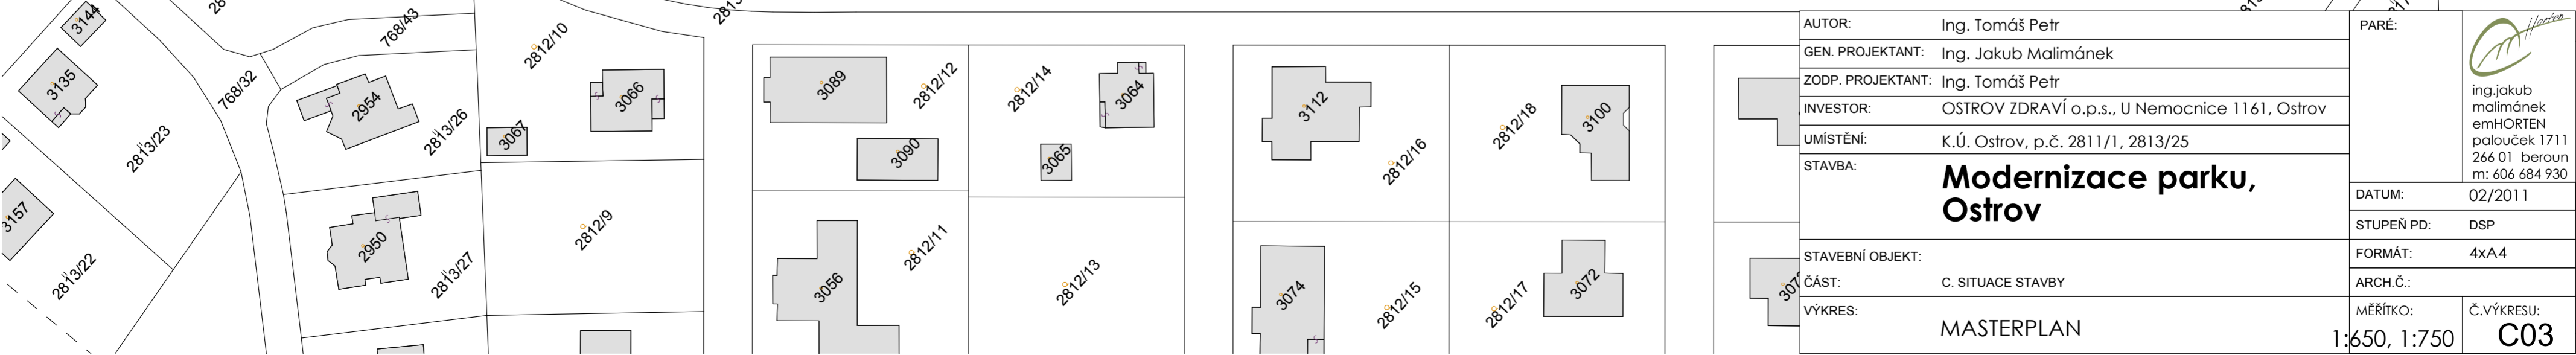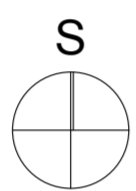

| | | | | |
|-------------------|--|-------------|--|---------|
| AUTOR: | Ing. Tomáš Petr | PARÉ: | ing. Jakub malimánek emHORTEN palouček 1711 266 01 beroun m: 606 684 930 | |
| GEN. PROJEKTANT: | Ing. Jakub Malimánek | DATUM: | | 02/2011 |
| ZODP. PROJEKTANT: | Ing. Tomáš Petr | STUPEŇ PD: | | DSP |
| INVESTOR: | OSTROV ZDRAVÍ o.p.s., U Nemocnice 1161, Ostrov | FORMÁT: | | 4xA4 |
| UMÍSTĚNÍ: | K.Ú. Ostrov, p.č. 2811/1, 2813/25 | ARCH.Č.: | | |
| STAVBA: | Modernizace parku, Ostrov | MĚŘÍTKO: | 1:650, 1:750 | |
| STAVEBNÍ OBJEKT: | | Č. VÝKRESU: | C03 | |
| ČÁST: | C. SITUACE STAVBY | | | |
| VÝKRES: | MASTERPLAN | | | |